


RZUT DACHU

Skala 1:100

2264

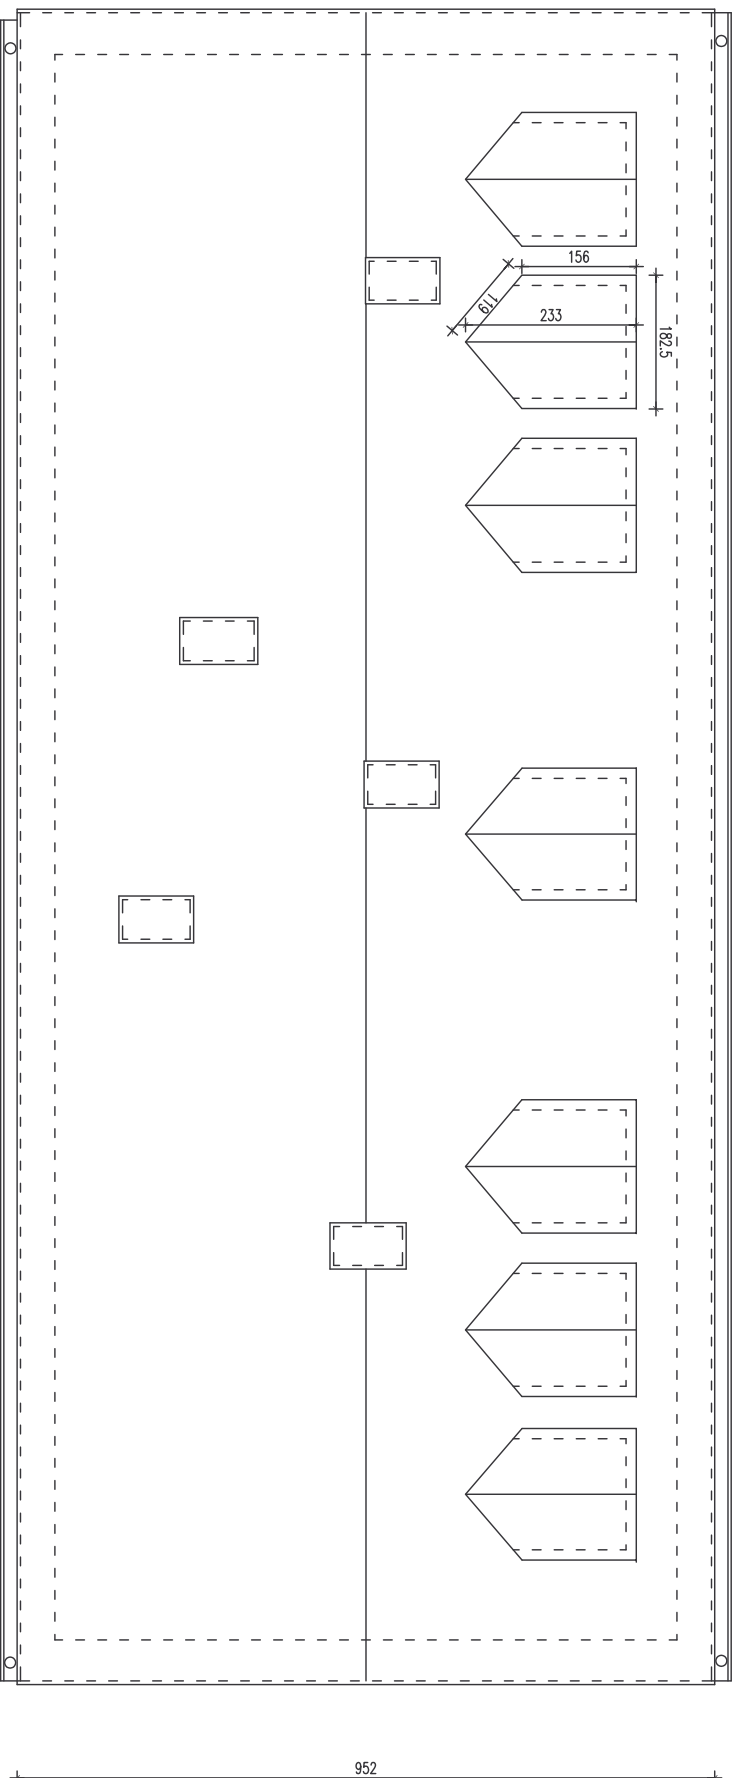

OBIEKT - TEMAT :	Budynek Podworski
INWESTOR :	Muzeum Okręgowe w Koninie
LOKALIZACJA :	62-510 Konin ul. Muzealna 6
TEMAT PRYSUNKU :	Rzut dachu
ARCHITEKTURA I KONSTRUKCJA :	mgr inż. Janusz Węczyński
	upr.nr 126/79
	skala 1:100
	nr rys. A3