


# RZUT DACHU

Skala 1:100

2264

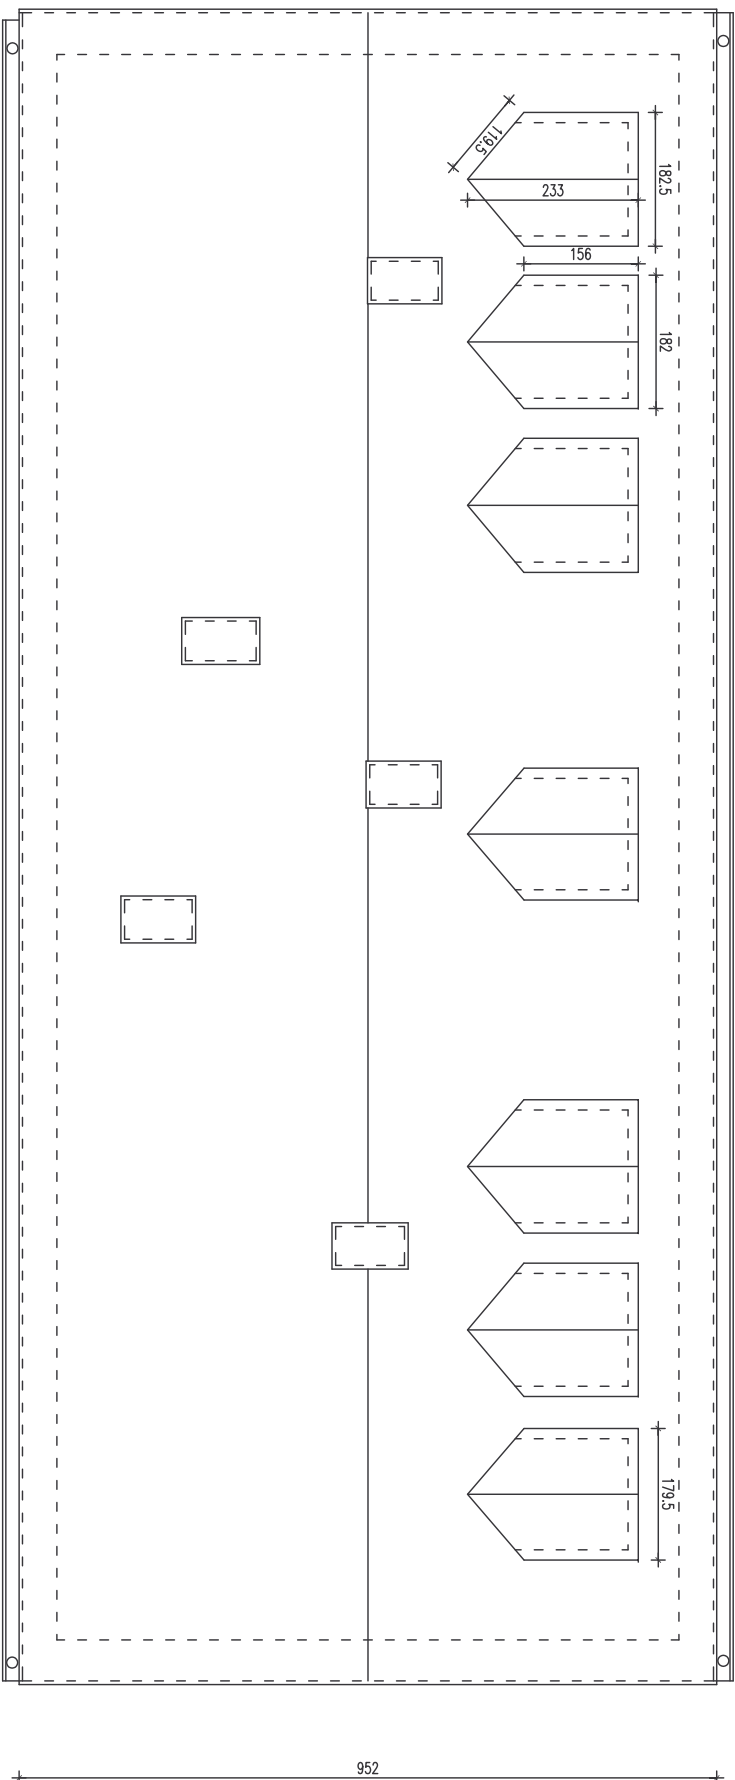

OBIEKT - TEMAT :	Budynek Podworski
INWESTOR :	Muzeum Okręgowe w Koninie
LOKALIZACJA :	62-510 Konin ul. Muzealna 6
TEMAT PRYSUNKU :	Rzut dachu - Inwentaryzacja
ARCHITEKTURA I KONSTRUKCJA :	mgt inż. Janusz Węczyński upr.nr 126/79
	branża BUDOWLANNA
	data 03.2014
	skala 1:100
	nr rys. 13