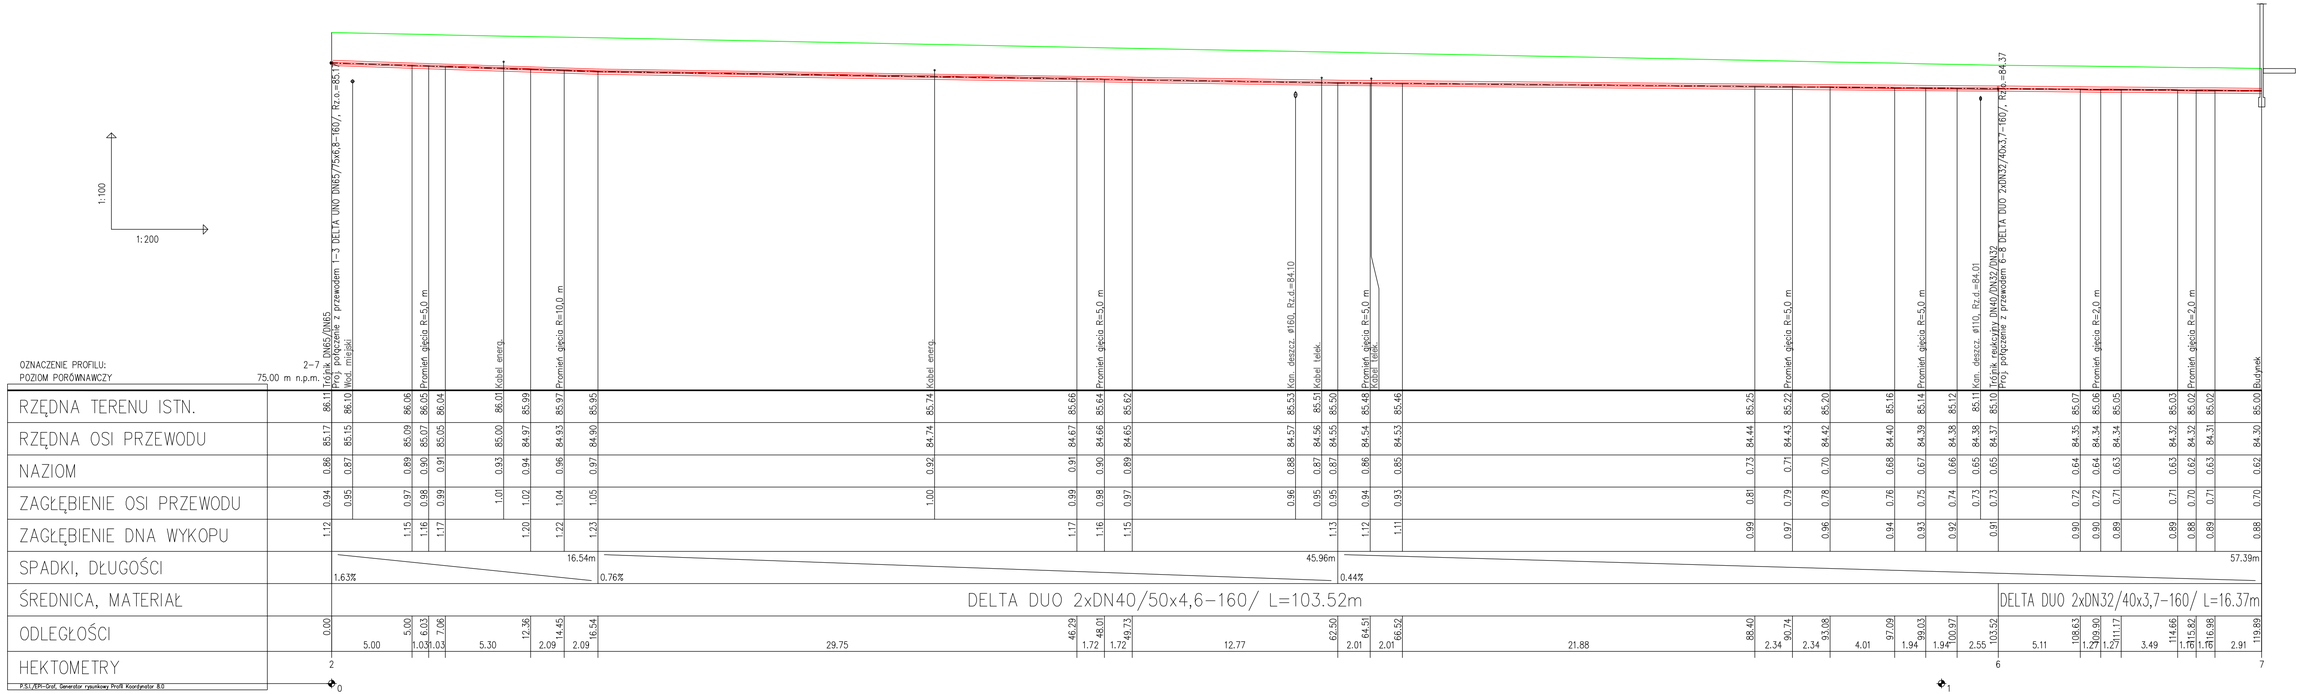

INWESTOR:	MUZEUM OKRĘGOWE W KONINIE INSTYTUCJA SAMORZĄDU WOJEWÓDZTWA WIELKOPOLSKIEGO 62–505 KONIN, UL. MUZEALNA 6				mpec KONIN Spółka z o.o. 62–510 KONIN ul.Gojowa 1 tel. (0 63) 249 73 00
TEMAT:	**BUDOWA SIECI CENTRALNEGO OGRZEWANIA**				
ADRES:	62–505 KONIN, REJON UL. MUZEALNEJ		BRANŻA:	SANITARNA	SKALA: 1:200/100
TREŚĆ RYSUNKU:	**PROFIL PODŁUŻNY 2–7**				DATA: 2018–07
PROJEKTOWAŁ:	mgr inż. Krzysztof Geraga	SPECJALNOŚĆ: INSTALACYJNA	WKP/0161/PWOS/13		NR RYS. 04
SPRAWDZIŁ:	mgr inż. Jacek Ruminkiewicz	SPECJALNOŚĆ: INSTALACYJNA	WKP/0272/POOS/14		