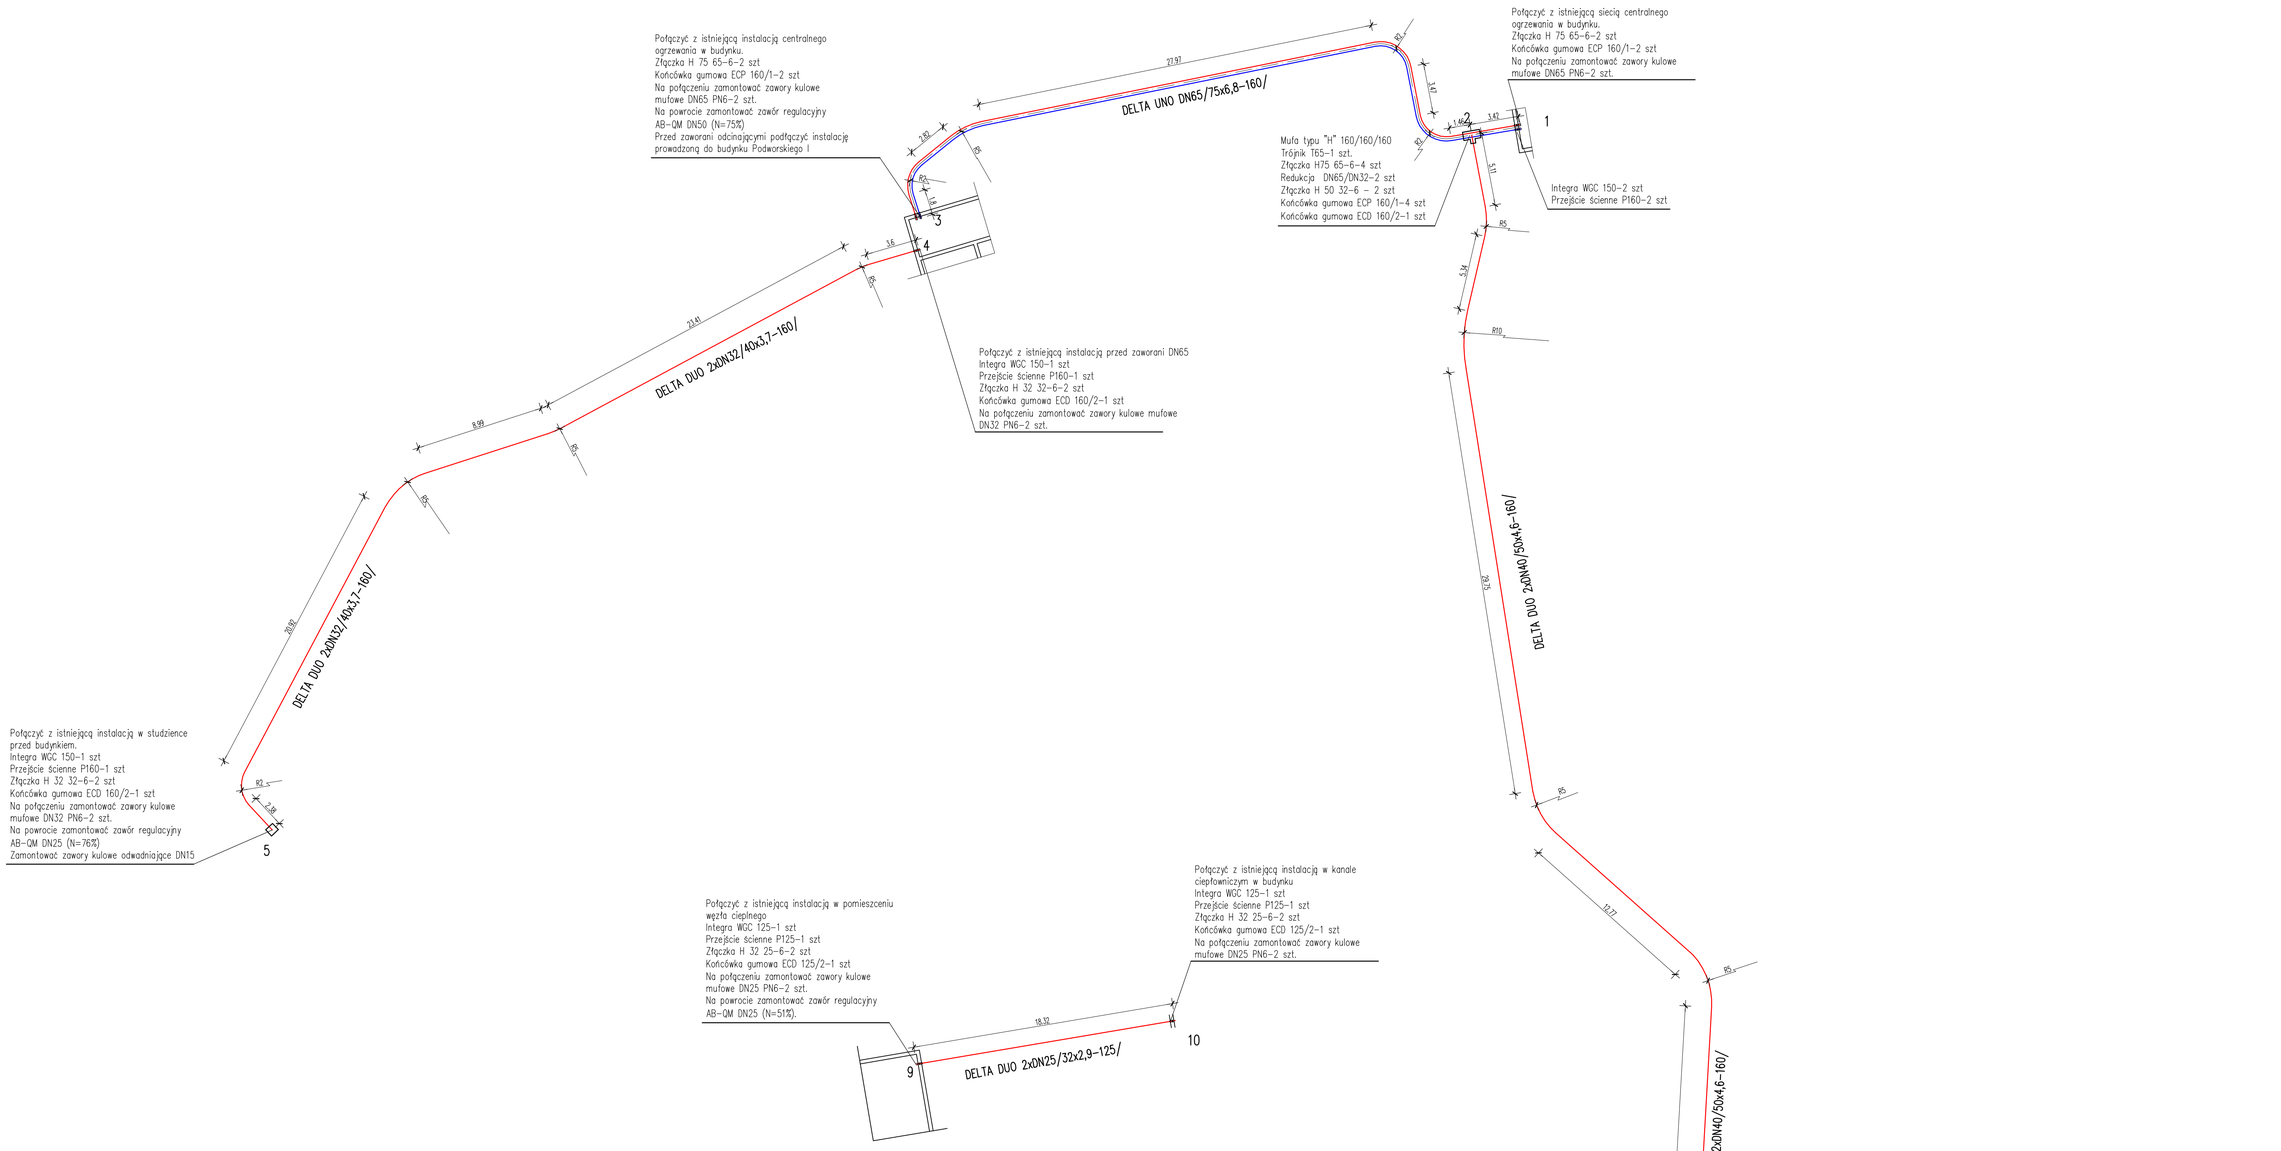

UWAGI:

1. WSZYSTKIE WYMIARY SPRAWDZIĆ NA BUDOWIE.
2. SCHEMAT MONTAŻOWY ROZPARTYWAĆ ŁĄCZNIE Z PROFILEM PODŁUŻNYM I MAPĄ SYTUACYJNO – WYSOKOŚCIOWĄ
3. UZBROJENIE PODZIEMNE W POSTACI KABLI ENERGETYCZNYCH, TELEFONICZNYCH ITP., W MIEJSCACH SKRZYŻOWAŃ Z PROJEKTOWANYM PRZYŁĄCZEM, ZABEZPIECZYĆ RURAMI OSŁONOWYMI DWUDZIELNYMI NP. AROT PS Ø110
4. W MIEJSCACH ZBLIŻEŃ DO SKRZYŻOWAŃ Z UZBROJENIEM PODZIEMNYM PRACE PROWADZIĆ RĘCZNIE Z ZACHOWANIEM SZCZEGÓLNEJ OSTROŻNOŚCI.
5. WYMIARY GŁÓWNE SIECI W [m] PODANE DO OSI.

INWESTOR:	MUZEUM OKRĘGOWE W KONINIE INSTYTUCJA SAMORZĄDU WOJEWÓDZTWA WIELKOPOLSKIEGO 62-505 KONIN, UL. MUZEALNA 6			mpec KONIN Spółka z o.o. 62-510 KONIN ul.Gojawa 1 tel. (0 63) 249 73 00
TEMAT:	BUDOWA SIECI CENTRALNEGO OGRZEWANIA			
ADRES:	62-505 KONIN, REJON UL. MUZEALNEJ	BRANŻA:	SANITARNA	SKALA: 1:200
TRESĆ RYSUNKU:	SCHEMAT MONTAŻOWY SIECI CENTRALNEGO OGRZEWANIA			DATA: 2018-07
PROJEKTOWAŁ:	mgr inż. Krzysztof Geraga	SPECJALNOŚĆ: INSTALACYJNA	WKP/0161/PWOS/13	
SPRAWDZIŁ:	mgr inż. Jacek Ruminkiewicz	SPECJALNOŚĆ: INSTALACYJNA	WKP/0272/POOS/14	NR RYS. 07