


RZUT PODDASZA

Skala 1:100

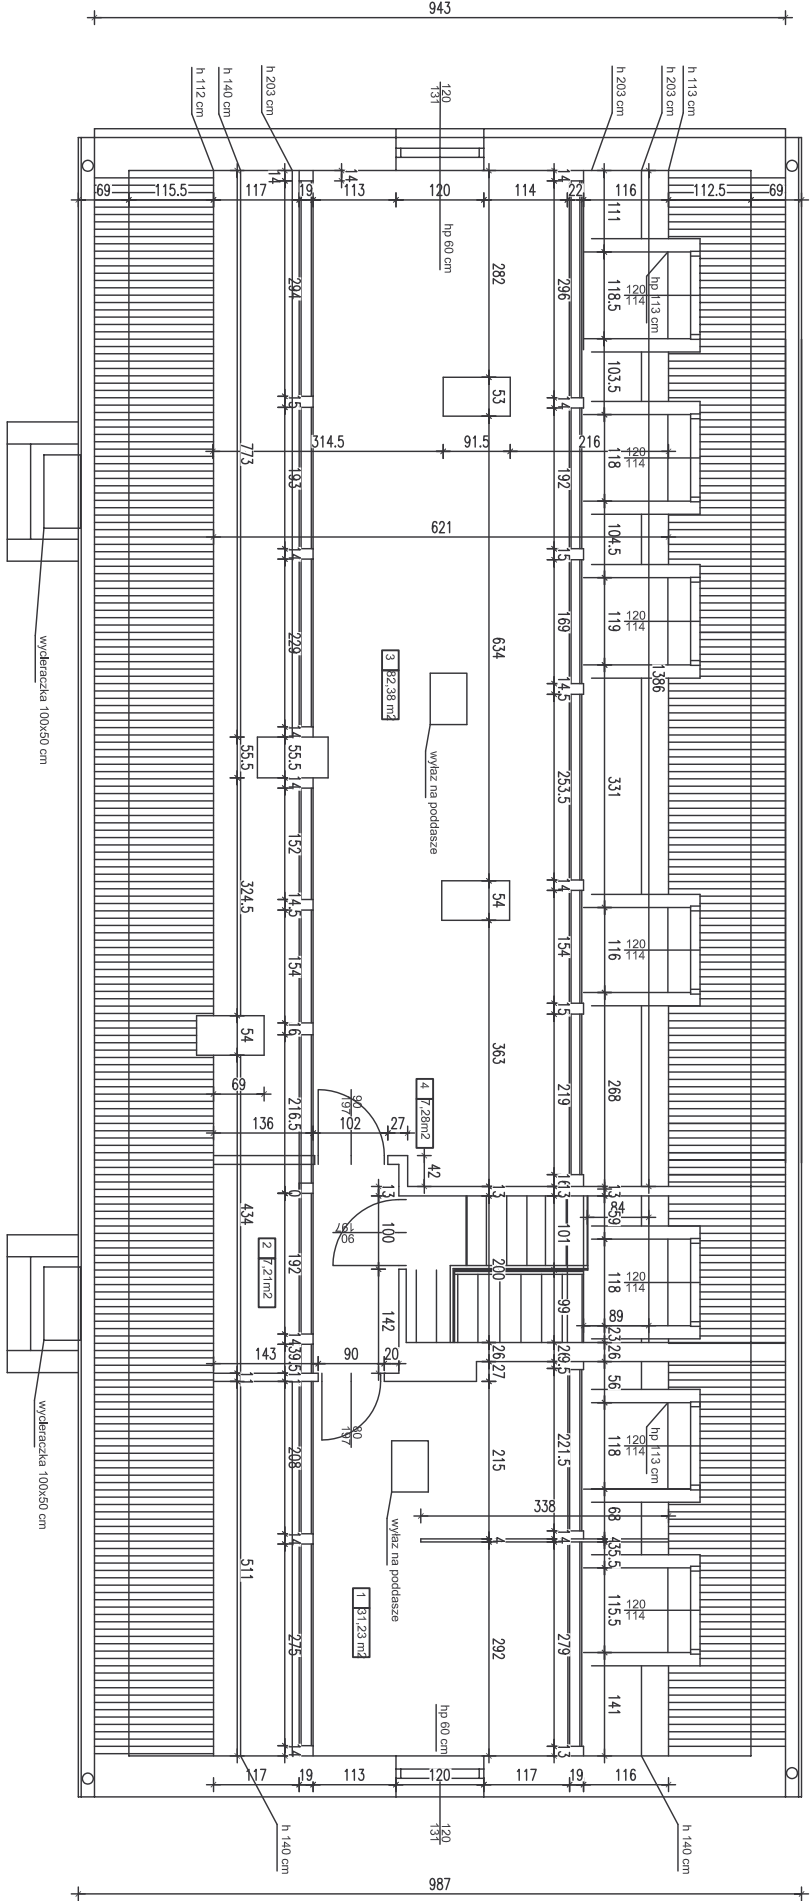

Nr	Rodzaj pomieszczenia	Pow. użytk.	Pow. podłogi	Rodzaj posadzki
1	Pracownia	m ²	31,23 m ²	pos. ceramiczna
2	Kuchnia	m ²	17,21 m ²	pos. ceramiczna
3	Pracownia	m ²	82,36 m ²	paneli podłogowe
4	Kłójka stolarska	m ²	7,28 m ²	pos. ceramiczna
	Razem	m ²	128,10 m ²	

OBIEKT - TEMAT : Budynki Podworski			
INWESTOR :	Muzeum Okręgowe w Koninie	branża	BUDOWLANA
LOKALIZACJA :	62-510 Konin ul. Muzealna 6	data	03.2014
TEMAT RYSUNKU	Rzut poddasza	skala	1:100
ARCHITEKTURA	mgr inż. Janusz Włoczyński	nr rys.	A1
IKONSTRUKCJA :	upr. nr 126/79		