


# PRZEKRÓJ B-B

Skala 1:100

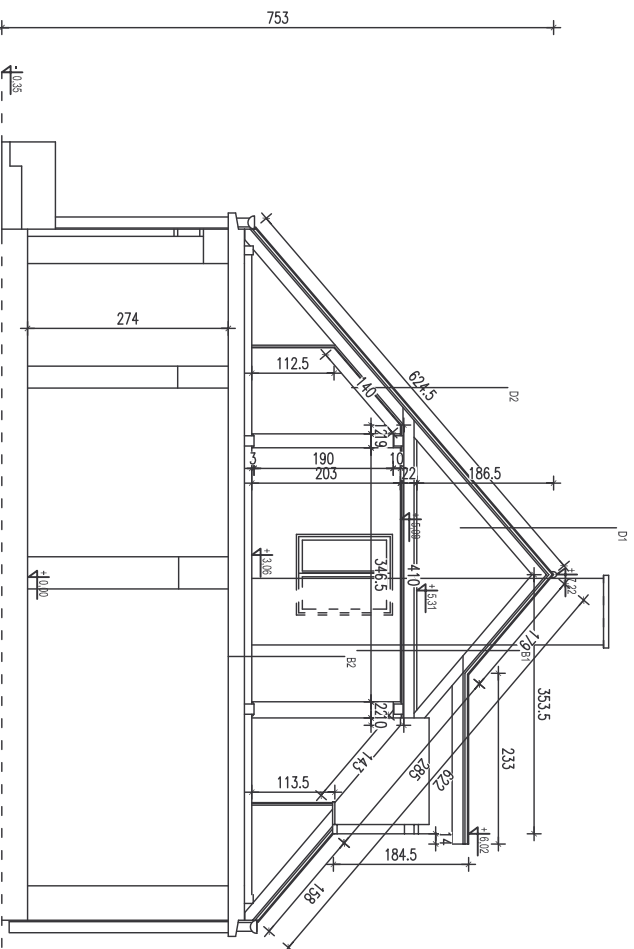

B	SUFFIT		
B1	Ślepa podłoga	3,7 cm	
	Łełka	15,0 cm	
	Puska powierzchnia podłogowy jętkami	5,0 cm	
	Warsta mierzalna h.w.	10,0 cm	
	Deski	2,5 cm	
	Sułaty wtyk	1,2 cm	

B2	PRYKŁ PCW		
	Warstwa wyrownawcza	0,3 cm	
	Łachcia z płyt supepna	5,0 cm	
	Strop żelbetowy	18,0 cm	
	Tynk	2,0 cm	

D	DACH		
D1	Dachówka ceramiczna kaly	5x3,5cm	
	Deski	2,5 cm	
	Konkrew	15 cm	

D2	Dachówka ceramiczna kaly		
	Deski	5x3,5cm	
	Puska powierzchnia	2,5 cm	
	Warsta mierzalna desek	5,0 cm	
	Wielna mierzalna desek	10,0cm	
	Deski	2,5cm	
	Sułaty wtyk	1,2 cm	

OBIEKT - TEMAT : Budynek Podworski			
INWESTOR :	Muzeum Okręgowe w Koninie	branża	BUDOWLANA
LOKALIZACJA :	62-510 Konin ul. Muzealna 6	data	03.2014
TEMAT PRYSUNKU :	Przekrój B-B - Inwentaryzacja		
ARCHITEKTURA	mgr inż. Janusz Węczyński	skala	1:100
KONSTRUKCJA :	upr.cnr 126/79	nr rys.	12