


PRZEKRÓJ B-B
Skala 1:100

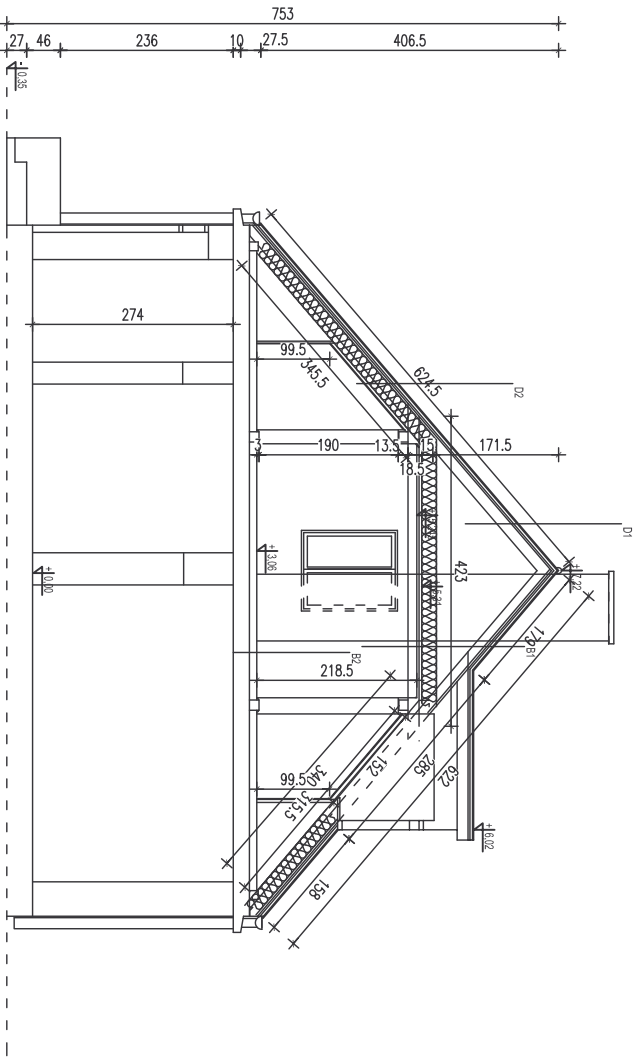

B SUFIT	
B1	Włena mineralna j.w.
	10,0 cm
	Shepa podłoga
	3,7 cm
	Folia paroprzepuszczalna
	Ruszt
	5,0 cm
	Płyta GK ogniodoporna I
	1,2 cm
	wodoodporna

D Dach	
D1	Dachówka ceramiczna
	5x3,5cm
	kaliw
	Kontrłaty
	5x2,0cm
	Izolacja paroprzepuszczalna
	Deski
	2,5 cm
	Krokwie
	15 cm

B2	
	Płyta gips
	1,0 cm
	Włosałwa wygłównawcza
	5,0 cm
	Izolacja z piłt suprema
	5,0 cm
	Strop żelbetowy
	18,0 cm
	Tynk
	2,0 cm

D2 Dachówka ceramiczna	
	kaliw
	5x3,5cm
	Kontrłaty
	5x2,0cm
	Izolacja paroprzepuszczalna
	Deski
	2,5 cm
	Pusłka powłirzna
	3,0 cm
	Włena mineralna
	20,0cm
	Izolacja paroprzezczalna
	Ruszt drewniany, staloz
	5,0 cm
	Płyta GK
	1,2 cm

OBIEKT - TEMAT : Budynnek Podworski			
INWESTOR :		Muzeum Okręgowe w Koninie	
LOKALIZACJA :		62-510 Konin ul. Muzealna 6	
TEMAT RYSUNKU :		Przekrój B-B	
ARCHITEKTURA		mgr inż. Janusz Włoczyński	
I KONSTRUKCJA :		upr. nr 126/79	
		skala 1:100	
		nr rys. A2	