


PRZYZIEMIE


DZIEDZINIEC

RZECZOZNAWCA DO SPRAW ZABEZPIECZEŃ
PRZECIWPOŻAROWYCH
mgr Małgorzata Piliś Nr upr. 622/2015
Śiąszyc, dnia 3.01.2020
Zgodność projektu z wymaganiami
ochrony przeciwpożarowej
stwierdzam
bez uwag z uwagami:


| | |
|---------------------------|---|
| | MITTEL MICHAŁ MILLER 60-647 POZNAŃ UL. URBANOWSKA 26/38 |
| OBIEKT: | MUZEUM OKRĘGOWE KONIN ZAMEK - RZUT PRZYZIEMIA |
| TEMAT: | INSTALACJA HYDRANTOWA |
| ADRES: | ul. MUZEALNA 6, 62-505 KONIN |
| BRANŻA: | PRZECIWPOŻAROWA |
| KREŚLIŁ: | inż. bezp. poż. REMIGIUSZ BIERNACKI |
| OPRACOWAŁ: | inż. bezp. poż. REMIGIUSZ BIERNACKI |
| DATA: GRUDZIEŃ 2019 r. | RYSUNEK NUMER: 1 |

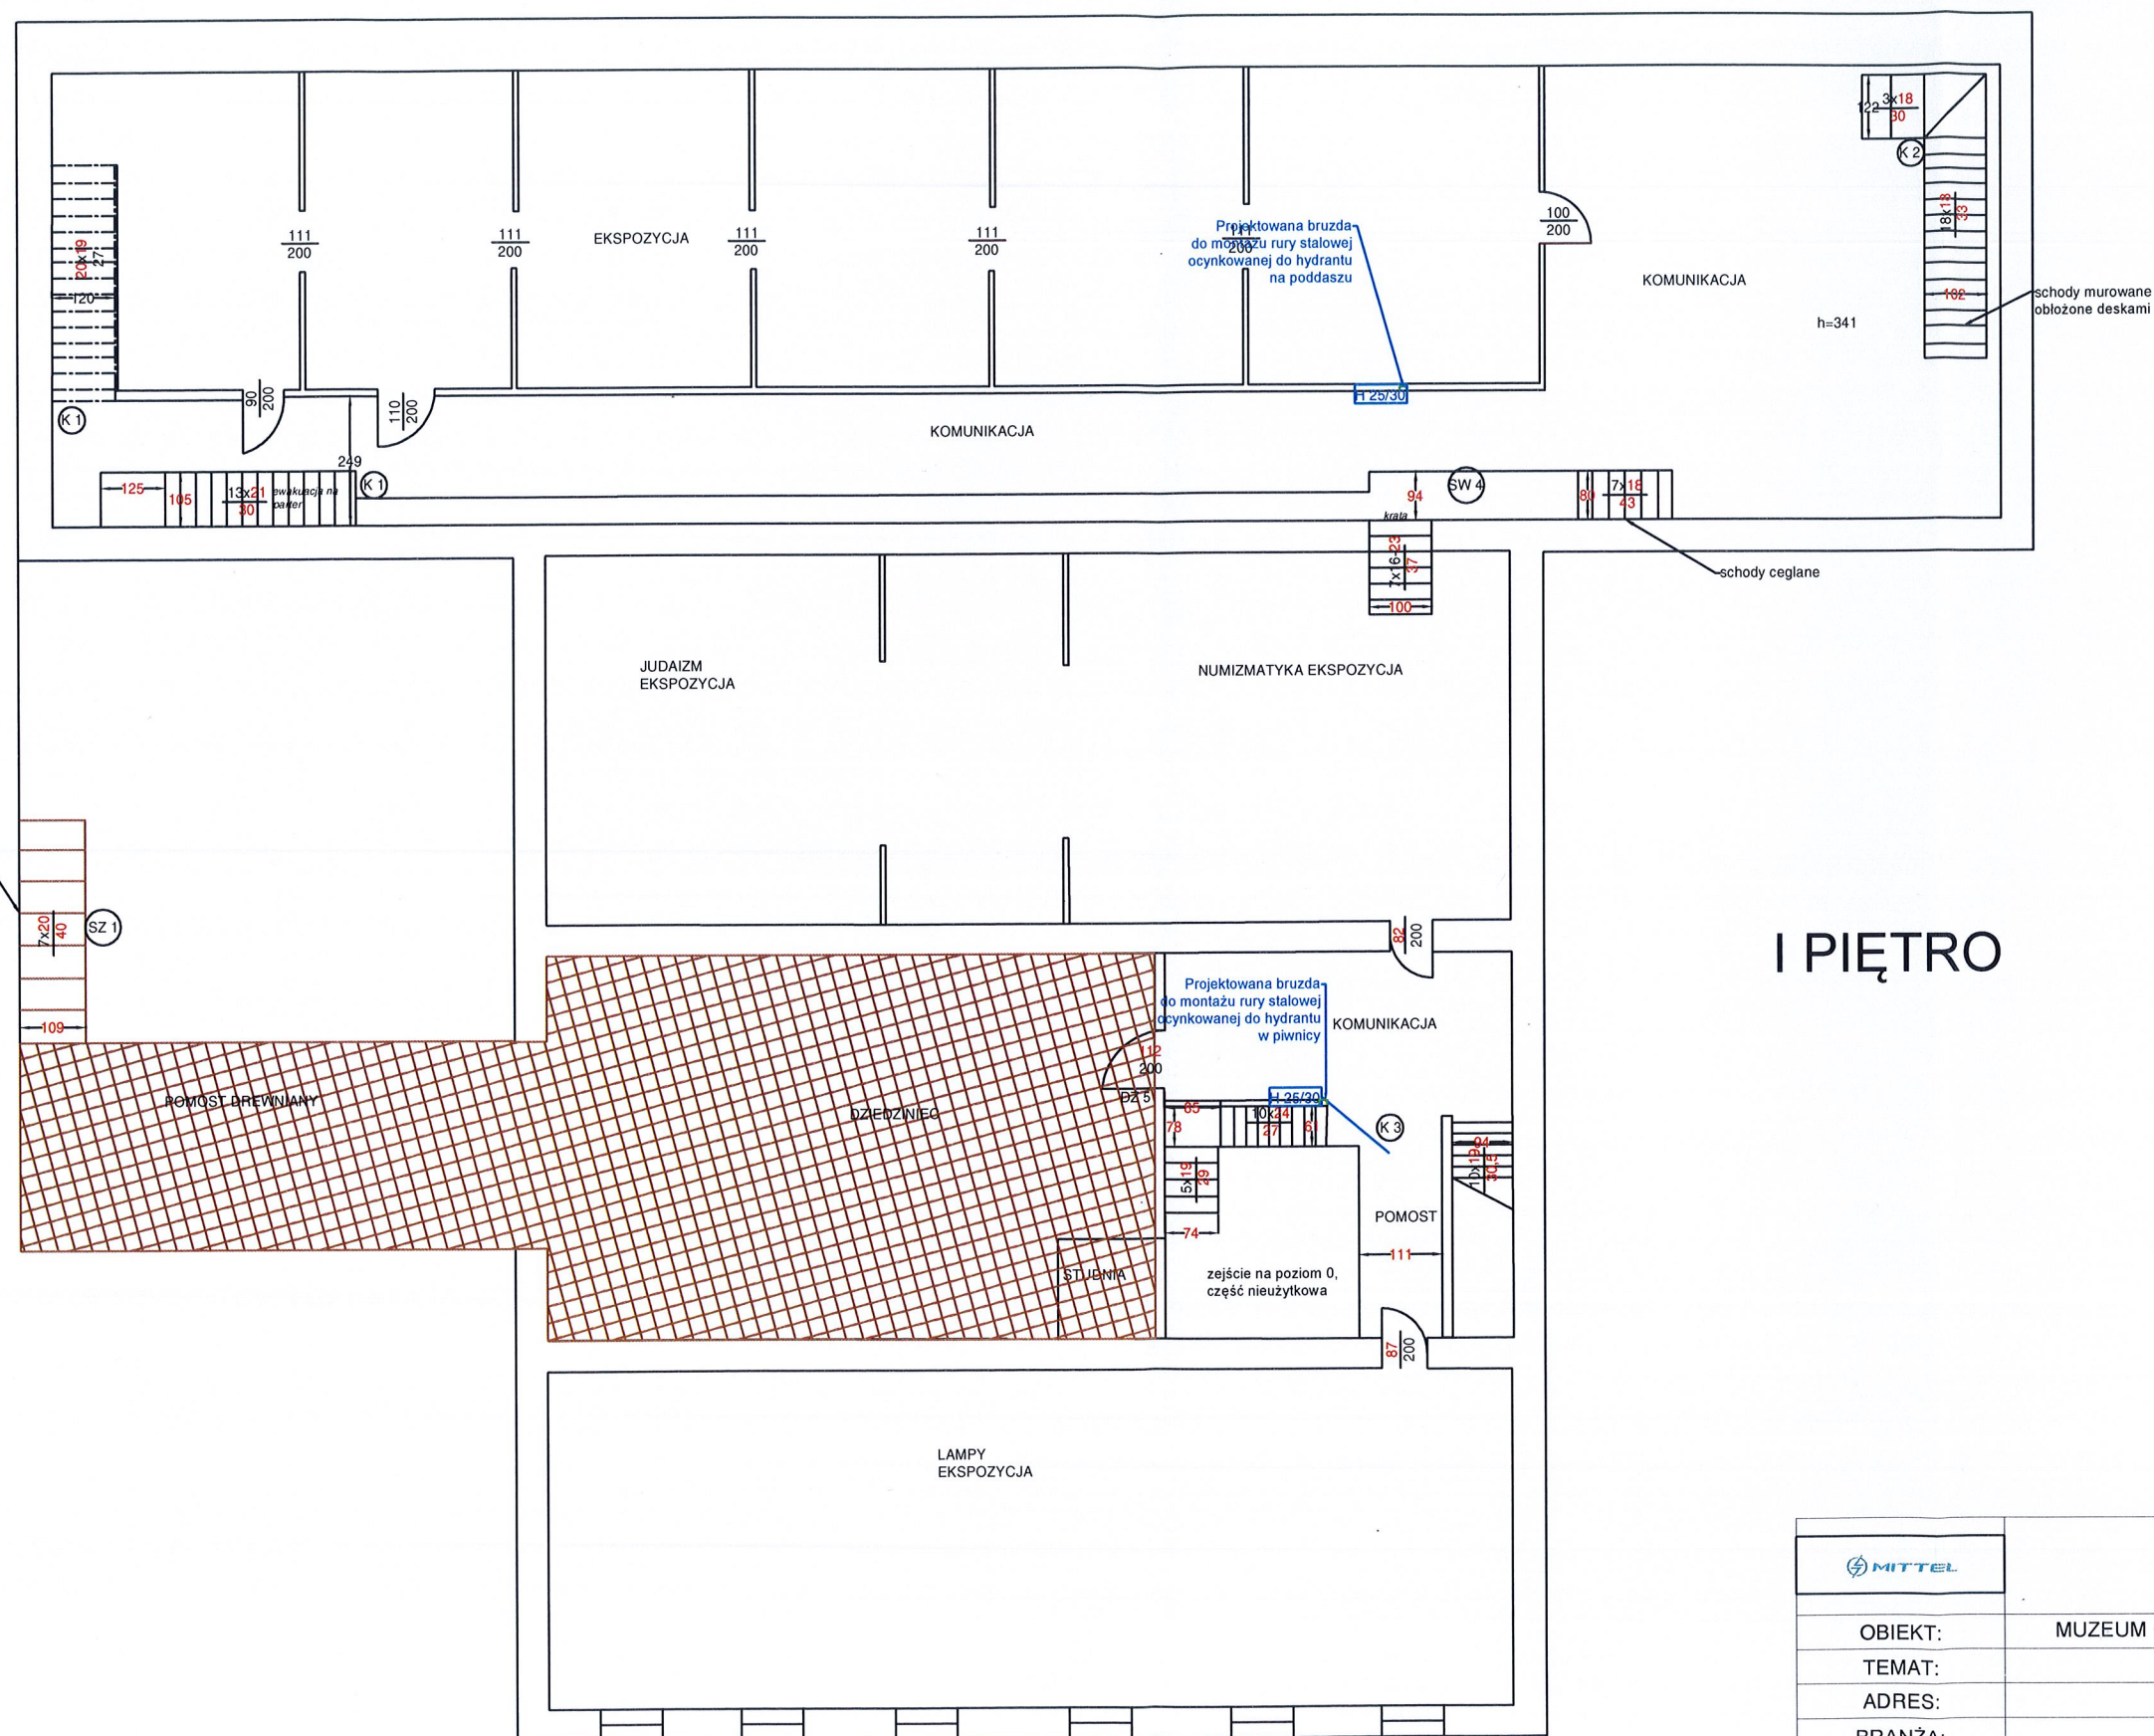

I PIĘTRO

| | |
|---|---|
|  | MITTEL MICHAŁ MILLER 60-647 POZNAŃ UL. URBANOWSKA 26/38 |
| OBIEKT: | MUZEUM OKRĘGOWE KONIN ZAMEK - RZUT I PIĘTRA |
| TEMAT: | INSTALACJA HYDRANTOWA |
| ADRES: | ul. MUZEALNA 6, 62-505 KONIN |
| BRANŻA: | PRZECIWPOŻAROWA |
| KREŚLIŁ: | inż. bezp. poż. REMIGIUSZ BIERNACKI |
| OPRACOWAŁ: | inż. bezp. poż. REMIGIUSZ BIERNACKI |
| DATA: GRUDZIEŃ 2019 r. | RYSUNEK NUMER: 2 |


PODDASZE

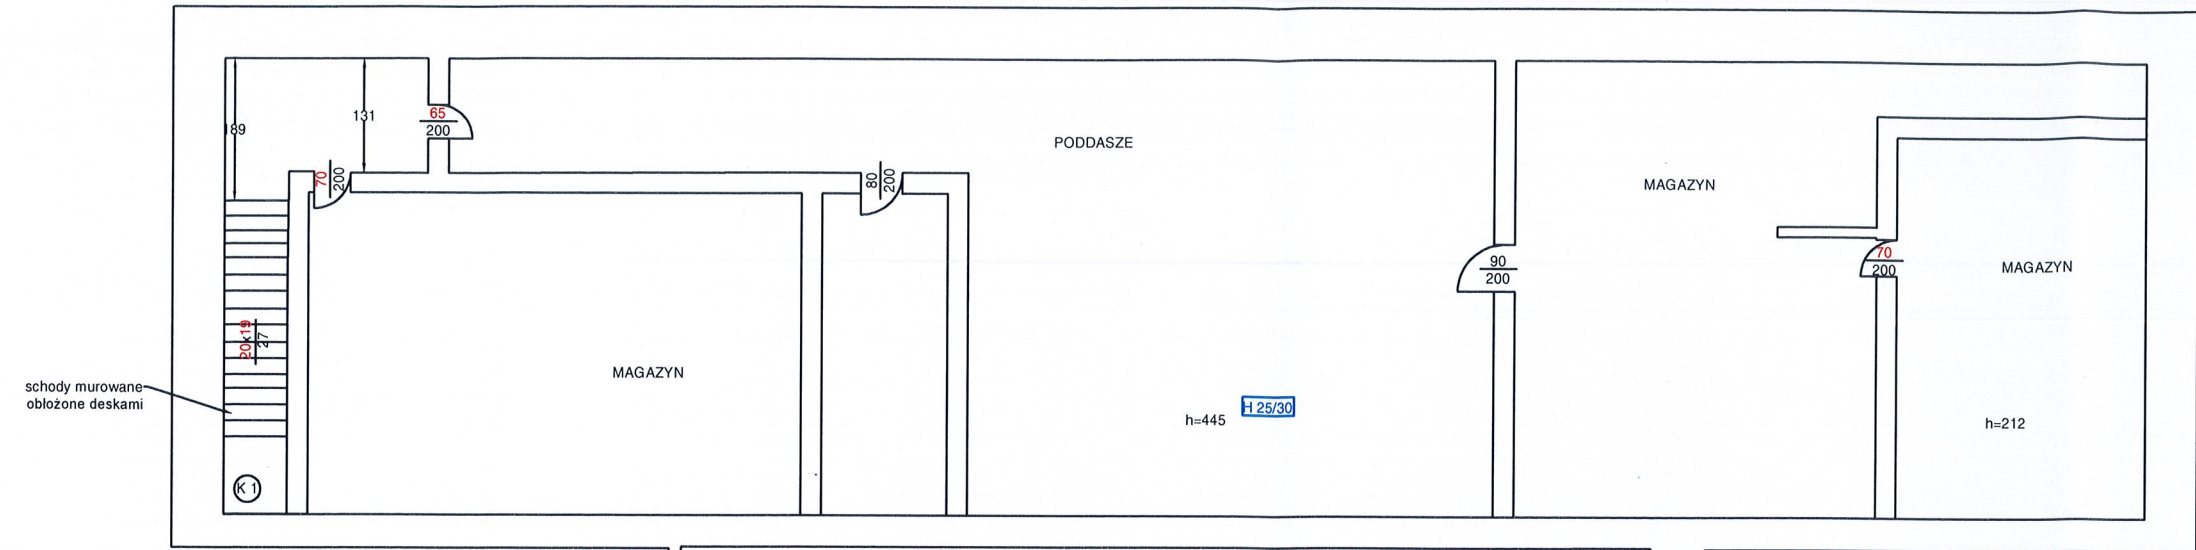

BIŻUTERIA
EKSPOZYCJA

h=340

II PIĘTRO

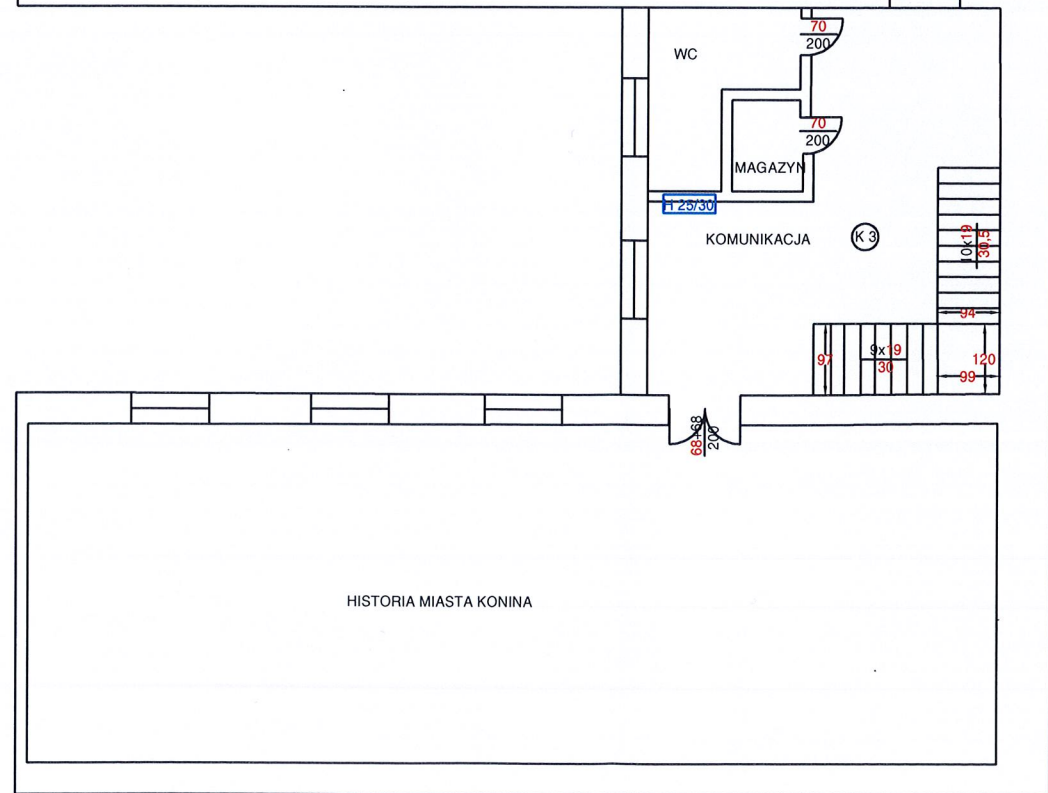

HISTORIA MIASTA KONINA



MITTEL MICHAŁ MILLER
60-647 POZNAŃ
UL. URBANOWSKA 26/38

| | |
|----------------|--|
| OBIEKT: | MUZEUM OKRĘGOWE KONIN ZAMEK - RZUT II PIĘTRA |
| TEMAT: | INSTALACJA HYDRANTOWA |
| ADRES: | ul. MUZEALNA 6, 62-505 KONIN |
| BRANŻA: | PRZECIWPOŻAROWA |
| KREŚLIŁ: | inż. bezp. poż. REMIGIUSZ BIERNACKI |
| OPRACOWAŁ: | inż. bezp. poż. REMIGIUSZ BIERNACKI |
| DATA: | GRUDZIEŃ 2019 r. |
| RYSunek NUMER: | 3 |

