

Firma Usług
Geodezyjno-Kartograficznych
Tadeusz Marek Mityk
62-570 Rychwał


MIASTO KONIN
Ep. 1163/12/06

OBREB GOSŁAWICE
424. 411.133.1, 133.3

MAPA ZASADNICZA
Skala 1:500

Działka nr: 622, 614, 621/1, 621/2, 621/3
Właściciel: Skarb Państwa
Władający: MUZEUM OKRĘGOWE w Koninie
Mapę sporządzono dla celów projektowych

3912000.00.3912000.00

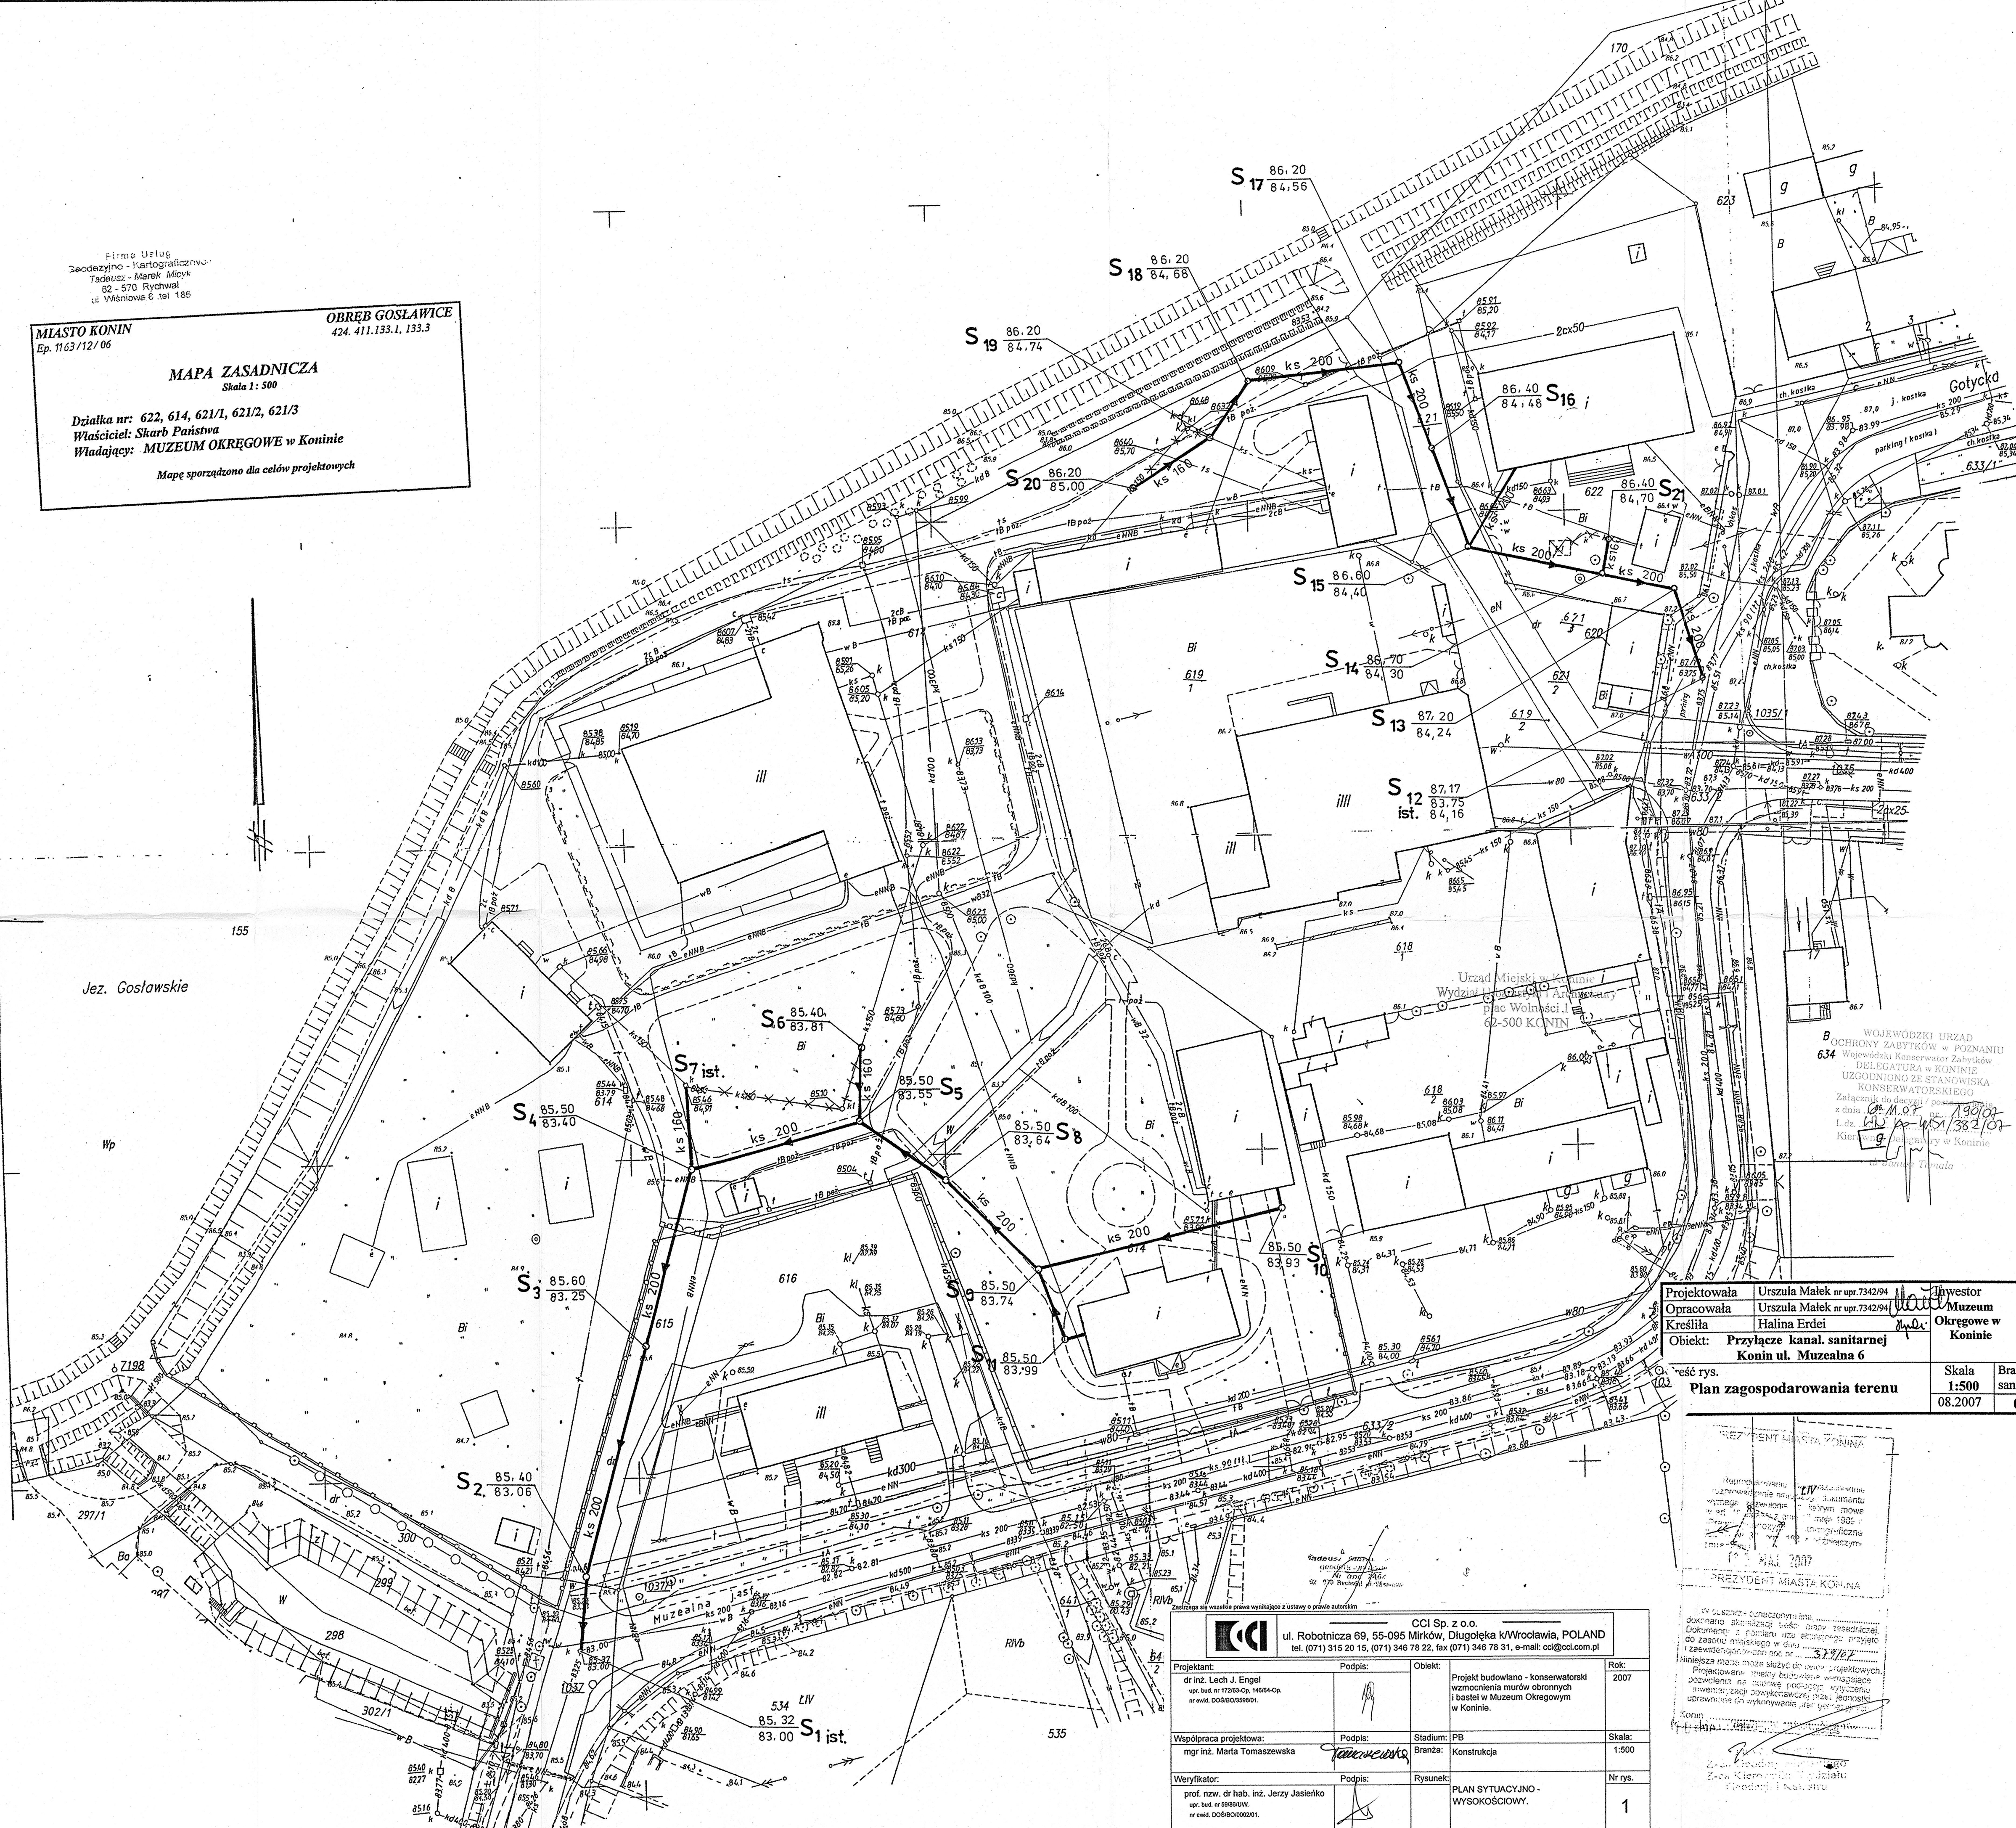

Jez. Gosławskie

WOJEWÓDZKI URZĄD
OCHRONY ZABYTKÓW w POZNANIU
Wojewódzki Konserwator Zabytków
DELEGATURA w KONINIE
UZGODNIONO ZE STANOWISKIEM
KONSERWATORSKIEGO

Załącznik do decyzji / pozwolenia
z dnia 06.11.07, nr 1907/07
L.dz. 45/107/382/07
Kierownik delegatury w Koninie
Krzysztof...

Projektowała	Urszula Małek nr upr.7342994	Inwestor Muzeum Okręgowe w Koninie
Opracowała	Urszula Małek nr upr.7342994	
Kreśliła	Halina Erdei	
Objekt:	Przyłącze kanał. sanitarnej Konin ul. Muzealna 6	
Skala		Branża
1:500		sanit.
08.2007		01

PREZYDENT MIASTA KONINIA


PREZYDENT MIASTA KONINIA

CCI Sp. z o.o.
ul. Robotnicza 69, 55-095 Mirków, Długołęka k/Wrocławia, POLAND
tel. (071) 315 20 15, (071) 346 78 22, fax (071) 346 78 31, e-mail: cc@coci.com.pl

Projektant:	Podpis:	Objekt:	Rok:
dr inż. Lech J. Engel upr. bud. nr 17263-Op, 14684-Op. nr ewid. DOŚB/CO/988901.		Projekt budowlany - konserwatorski wzmocnienia murów obronnych i basen w Muzeum Okręgowym w Koninie.	2007
Współpracownik:	Podpis:	Stadium: PB	Skala:
mgr inż. Marta Tomaszewska		Branża: Konstrukcja	1:500
Weryfikator:	Podpis:	Rysunek:	Nr rys.
prof. nzw. dr hab. inż. Jerzy Jasiołko upr. bud. nr 98884W nr ewid. DOŚB/CO/000201.		PLAN SYTUACYJNO - WYSOKOŚCIOWY.	1


06.11.2007

PREZYDENT MIASTA KONINIA

